




Teckenförklaring

- — Planområdesgräns
- - - - Fastighetsgräns
- ==== Staket
- Lokalgata
- Hus
- Villatomt
- Träd

SKALA 1:1000 (A3)

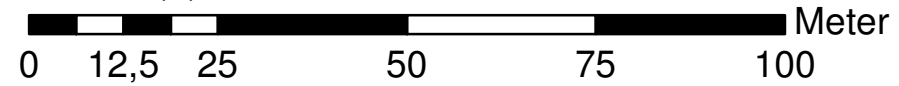

Detaljplan för del av Kungslena 29:10

Illustrationsplan

Upprättad augusti 2018

Tidaholms kommun
Miljö- och byggkontoret

Dnr. MBN 2018/38

