

# Koncept fasadutförande, DPL Stensiken 1 mfl. Granskningshandling, 2023 01 17

Scapeous arkitekter AB


Elevation 1. Stallängsvägen



Elevation 2. Fasader mot inre parkrum



Elevation 3. Stensikagatan

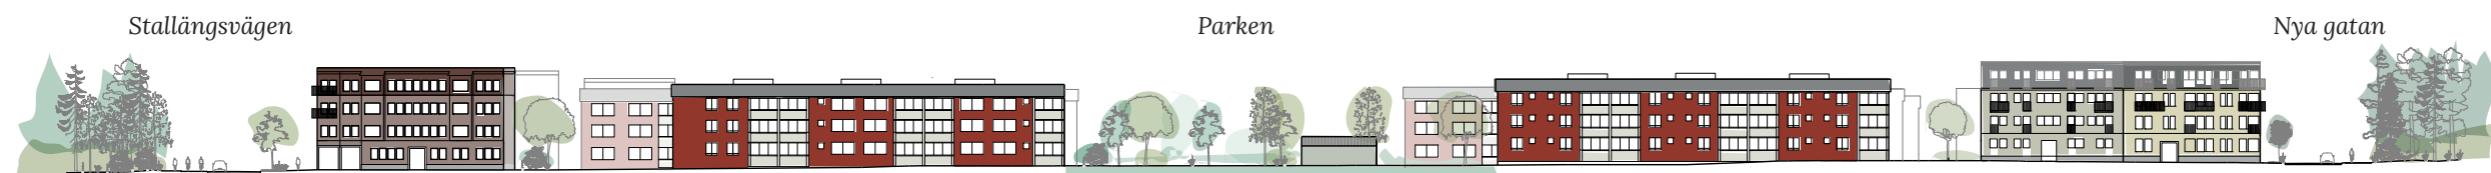

Elevation 4. Ny gata i öster



1:1000 A3

